

Ситуационный план земельного участка

Схема размещения мелкорозничная торговля д. Гуляева, ул. Дзержинского, 31а


Чертеж плана земельного участка разработан на основе 2005 г.

| Стадия | Площадь | Масштаб |
|--------|---------|---------|
| ПП | 30 | 1:2000 |
| Лист | 1 | Листов |

ОАиГ администрации МО Байкаловский муниципальный район

Подп. и дата

| Изм. | Кол-во | Лист | Подп. | Подпись | Дата |
|-------------|--------|-----------|-------|---------|------|
| Разработал | | | | | |
| Нач. отдела | | Панов М.Н | | | |
| | | | | | |
| | | | | | |

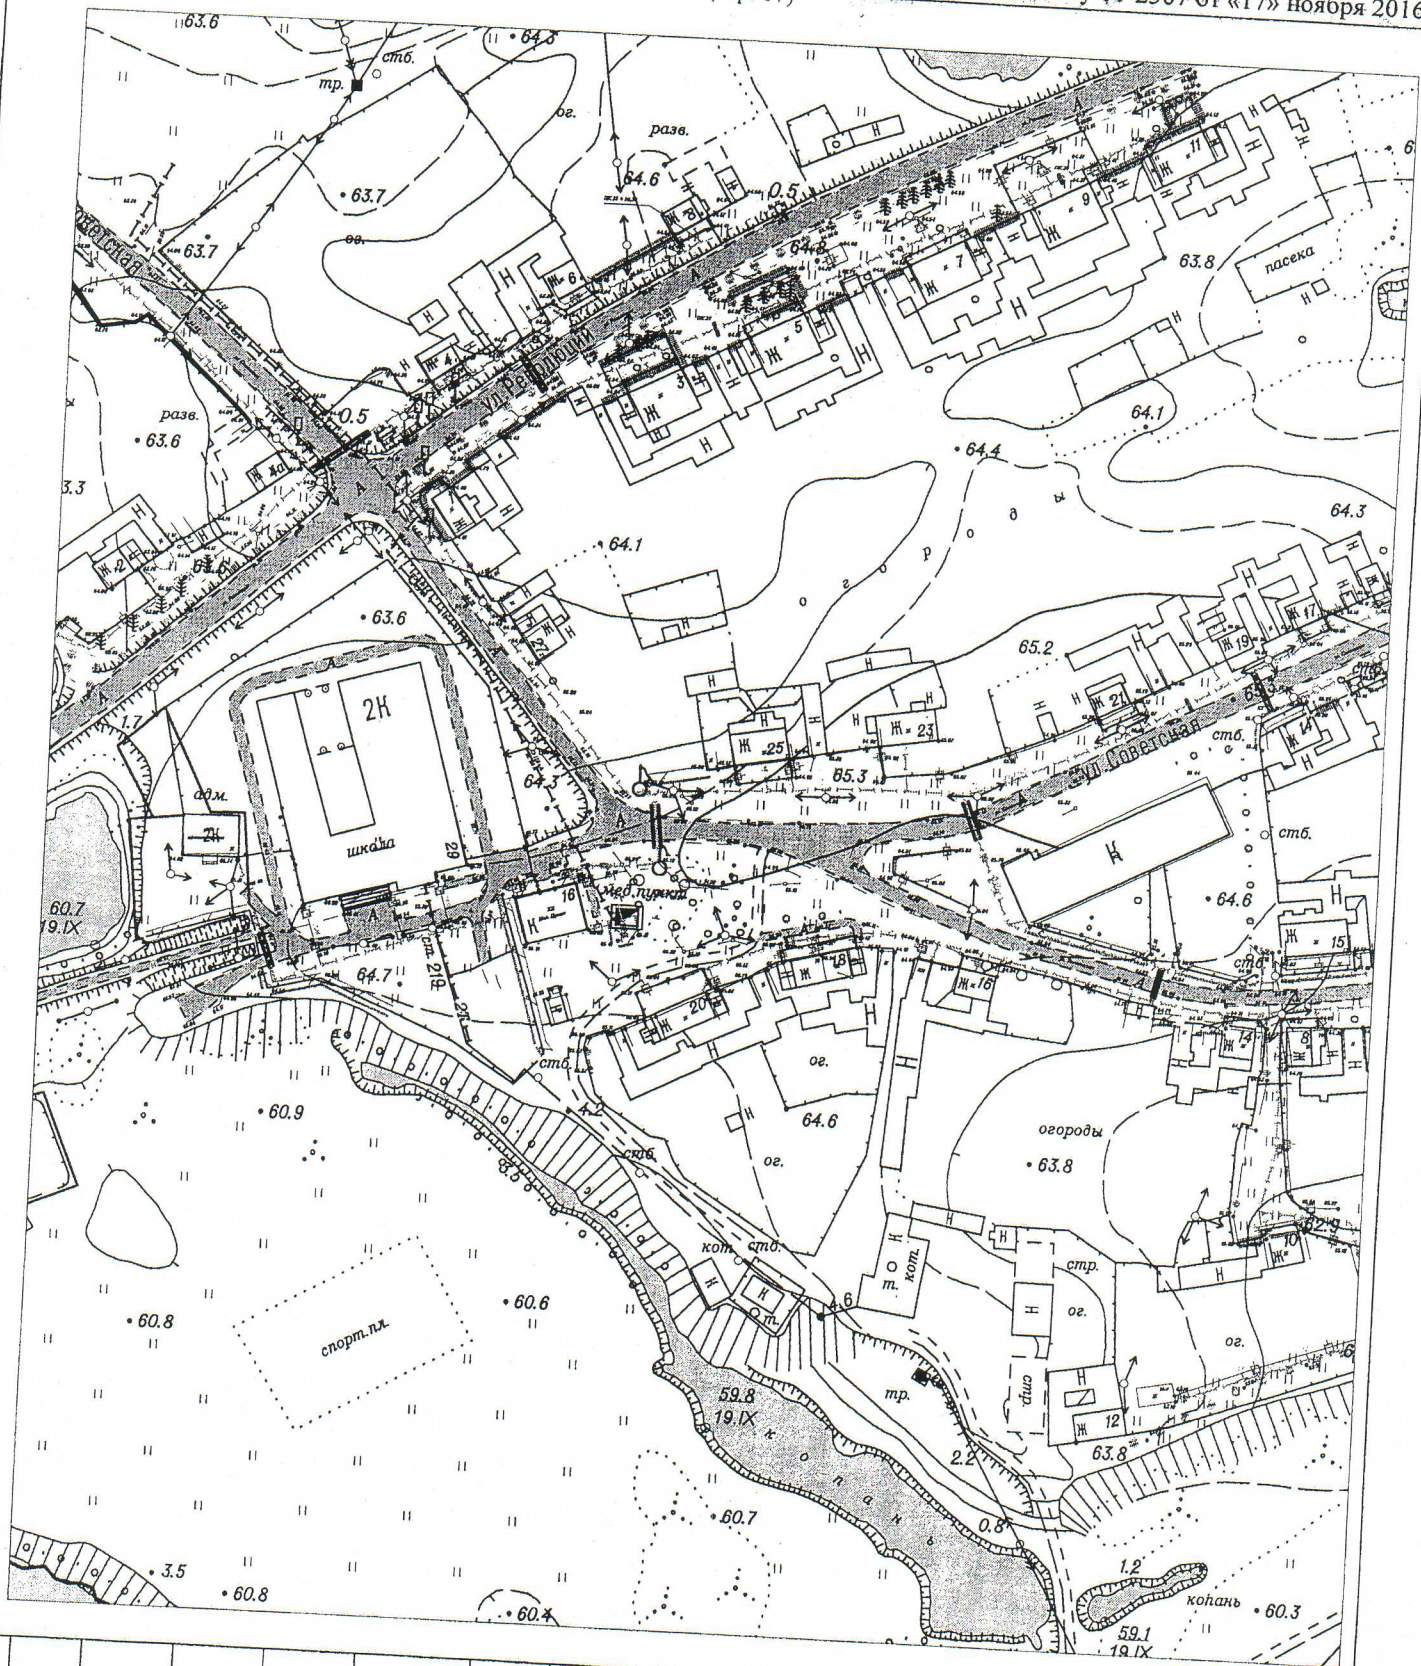

Ситуационный план земельного участка

Схема размещения под торго-
вый объект с. Баженовское, ул.
Советская, 29

Чертеж плана земельного
участка разработан на основе
2005 г.

Стадия Площадь Масштаб


ПП 30,2 1:2000

Лист 1 Листов 1

ОАиГ администрации МО Байка-
ловский муниципальный район

Подп. и дата

| Изм | Кол- во | Лист | № док. | Подпись | Дата |
|------------------|------------|-----------|--------|---------|------|
| Разработал | | | | | |
| Нач. отде- ла | | Панов М.Н | | | |
| | | | | | |
| | | | | | |

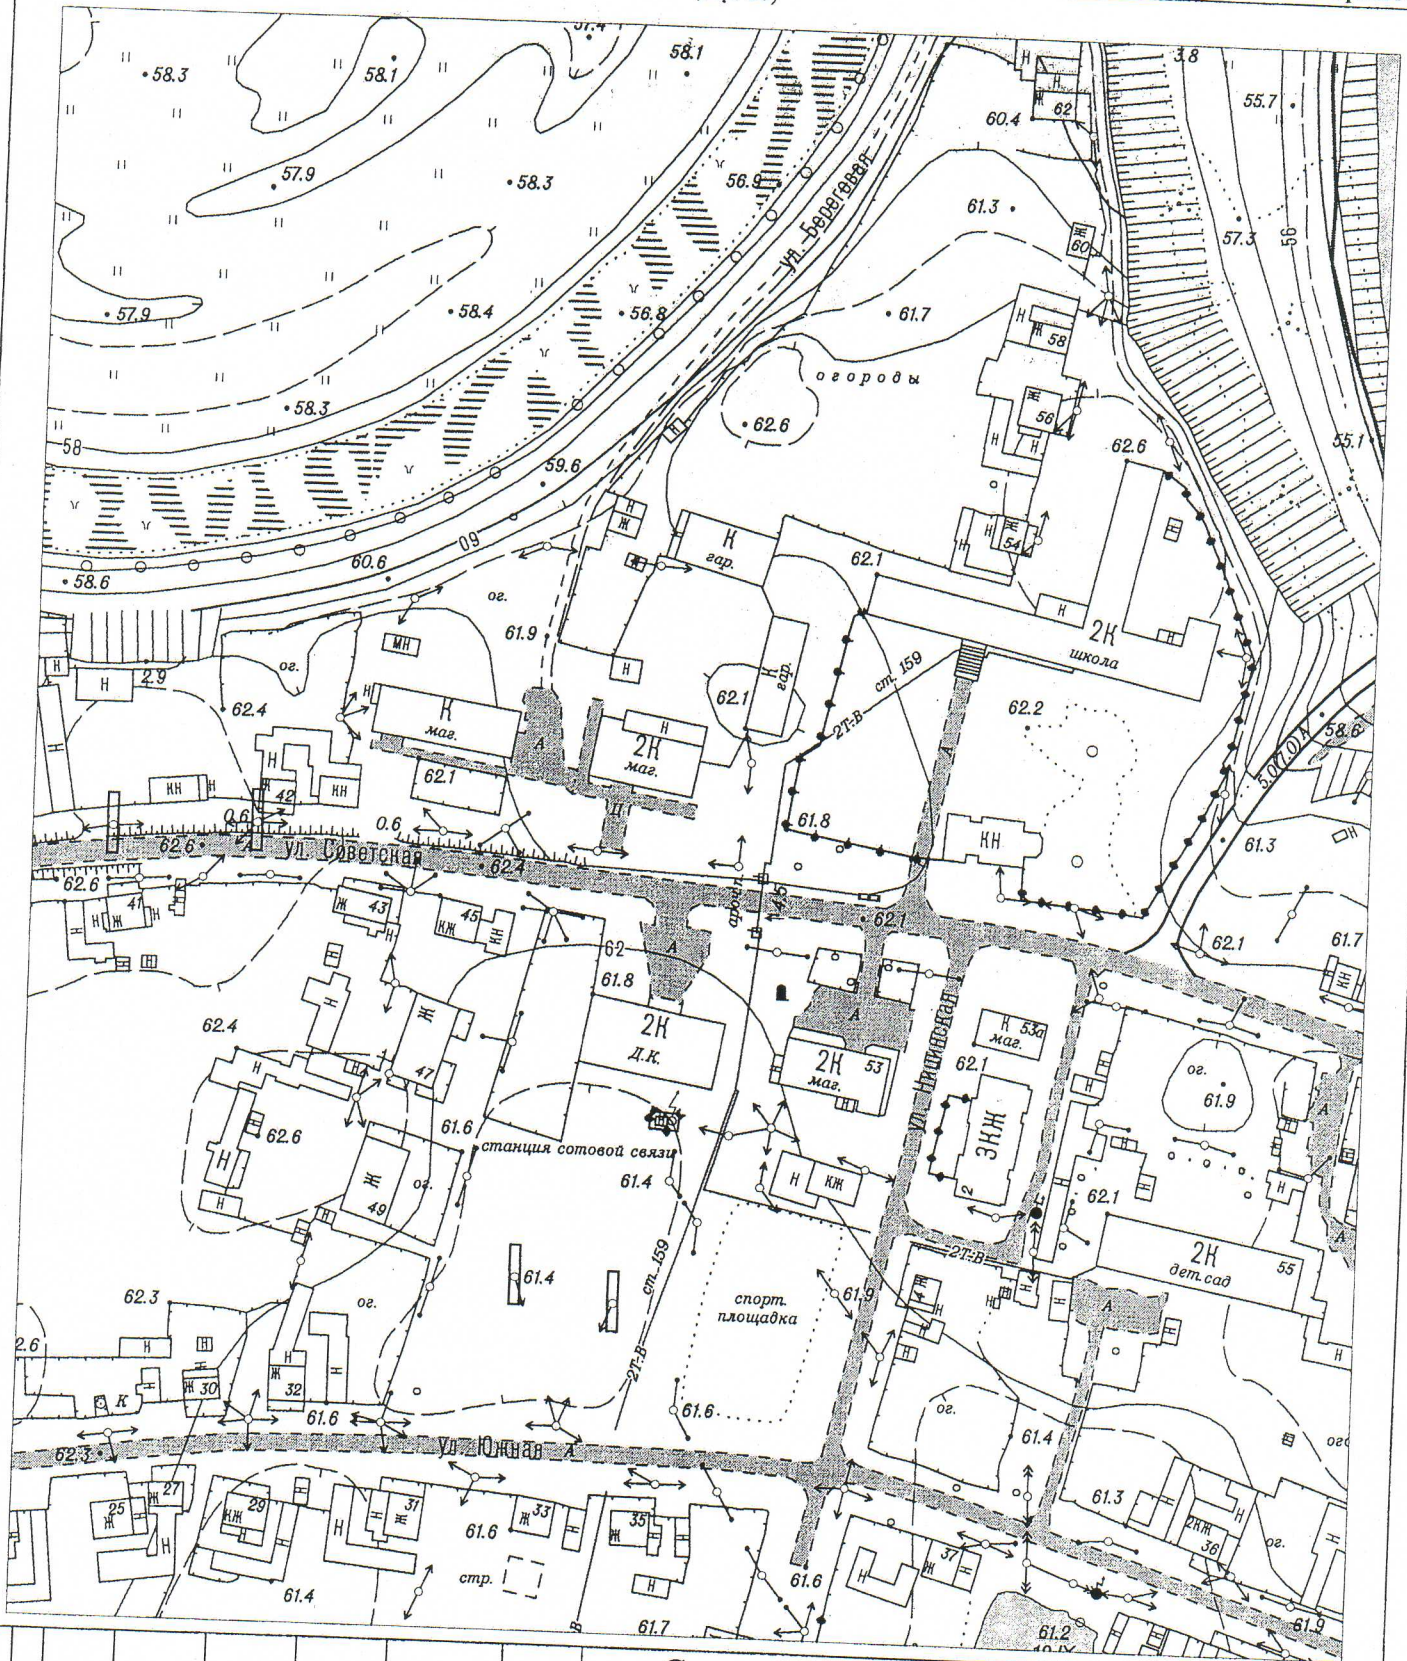


| | | | | | |
|------------------|------------|-----------|--------|---------|------|
| | | | | | |
| Изм | Кол- во | Лист | № док. | Подпись | Дата |
| | | | | | |
| Разработал | | | | | |
| Нач. отде- ла | | Панов М.Н | | | |
| | | | | | |
| | | | | | |

Чертеж плана земельного
участка разработан на основе
2005 г.

ОАиГ администрации МО Байкаловский муниципальный район

Подп. и дата

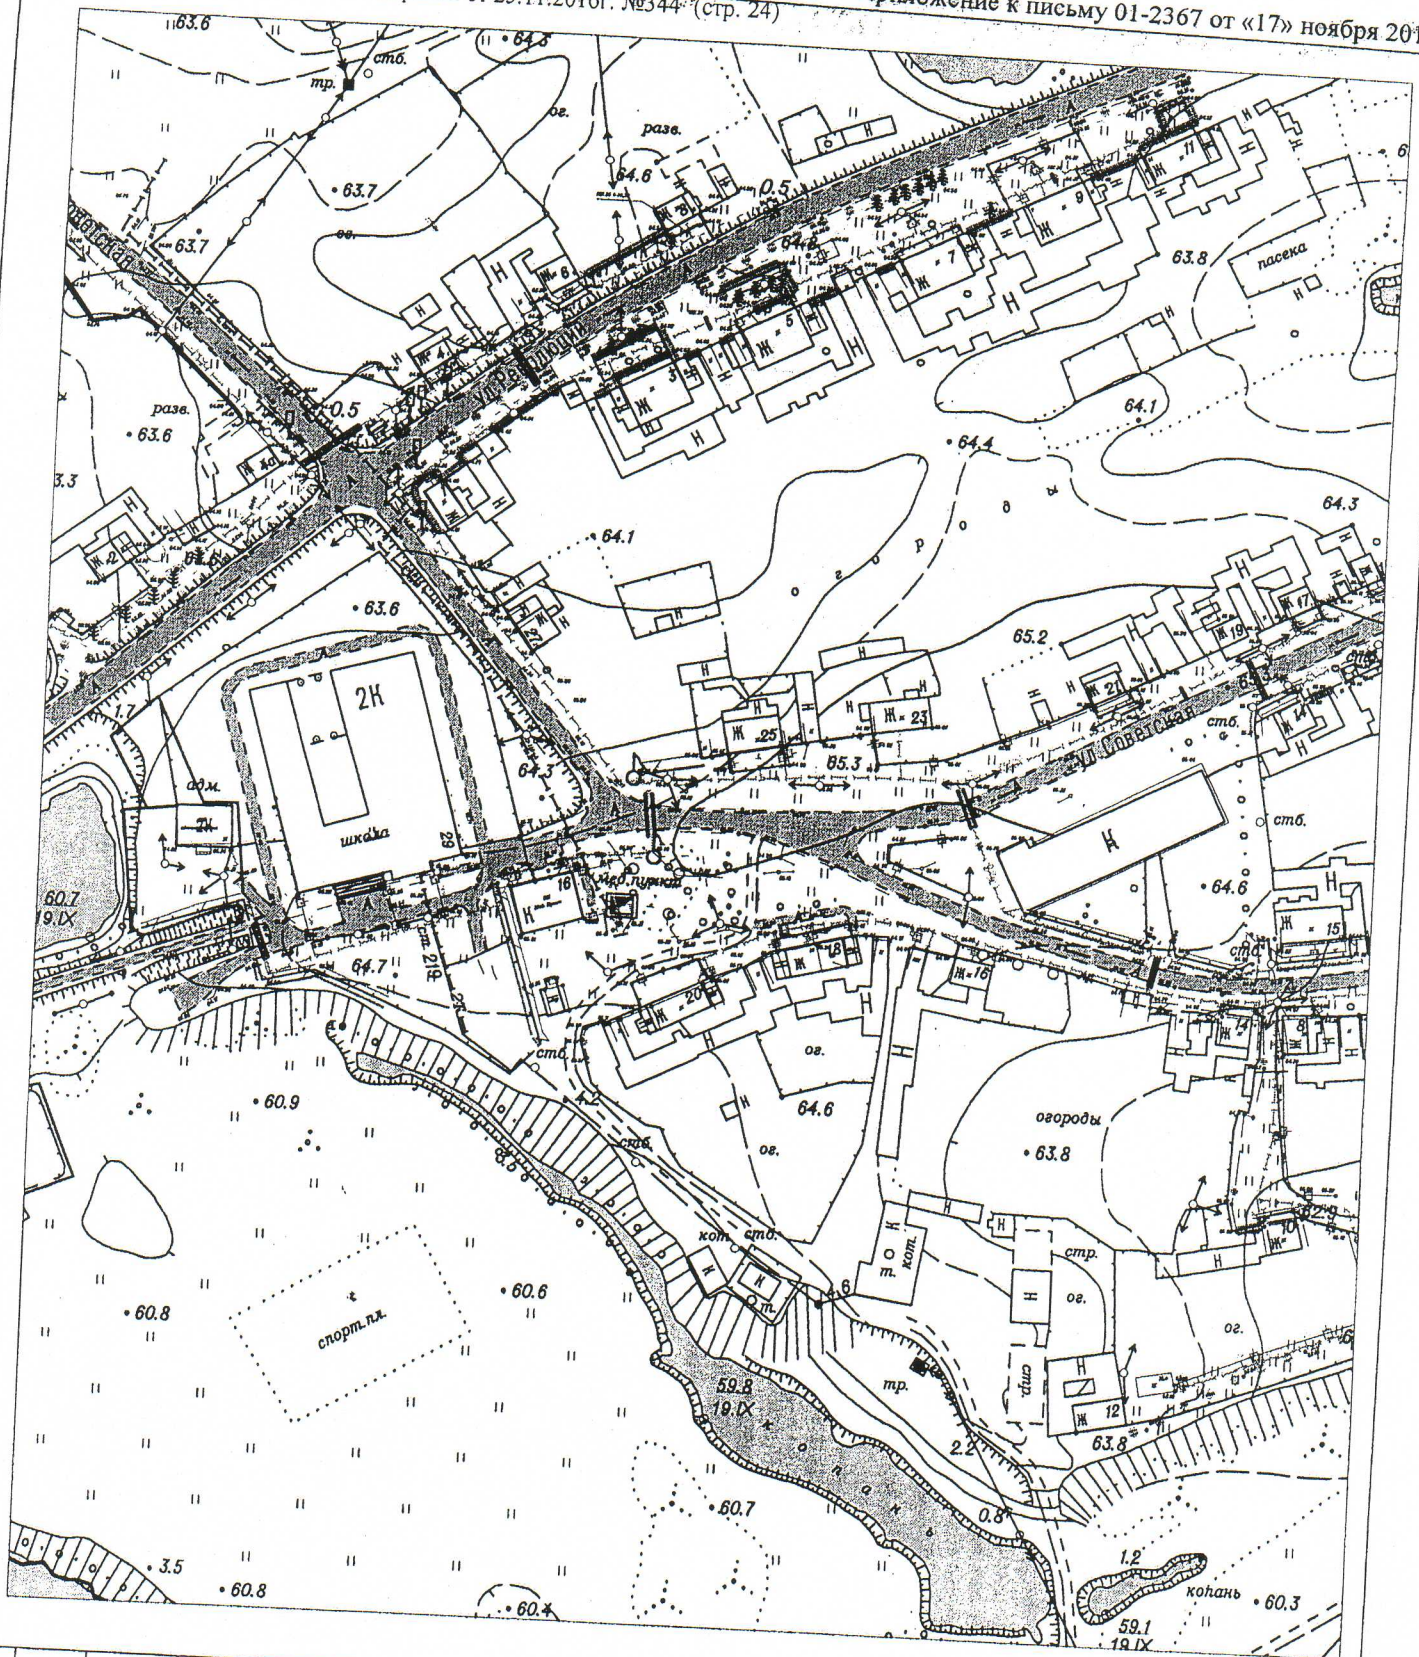

Ситуационный план земельного участка

Схема размещения под мелко-розничную торговлю с. Баженовское, ул. Советская, 16

Чертеж плана земельного участка разработан на основе 2005 г.

| Стадия | Площадь | Масштаб |
|--------|---------|---------|
|--------|---------|---------|


| | | |
|----|------|--------|
| ПП | 47,5 | 1:2000 |
|----|------|--------|

| | | | |
|------|---|--------|---|
| Лист | 1 | Листов | 1 |
|------|---|--------|---|

ОАиГ администрации МО Байкаловский муниципальный район

| Изм | Кол-во | Лист | № док. | Подпись | Дата |
|-----|--------|------|--------|---------|------|
|-----|--------|------|--------|---------|------|

| | |
|-------------|-----------|
| Разработал | Панов М.Н |
| Нач. отдела | |

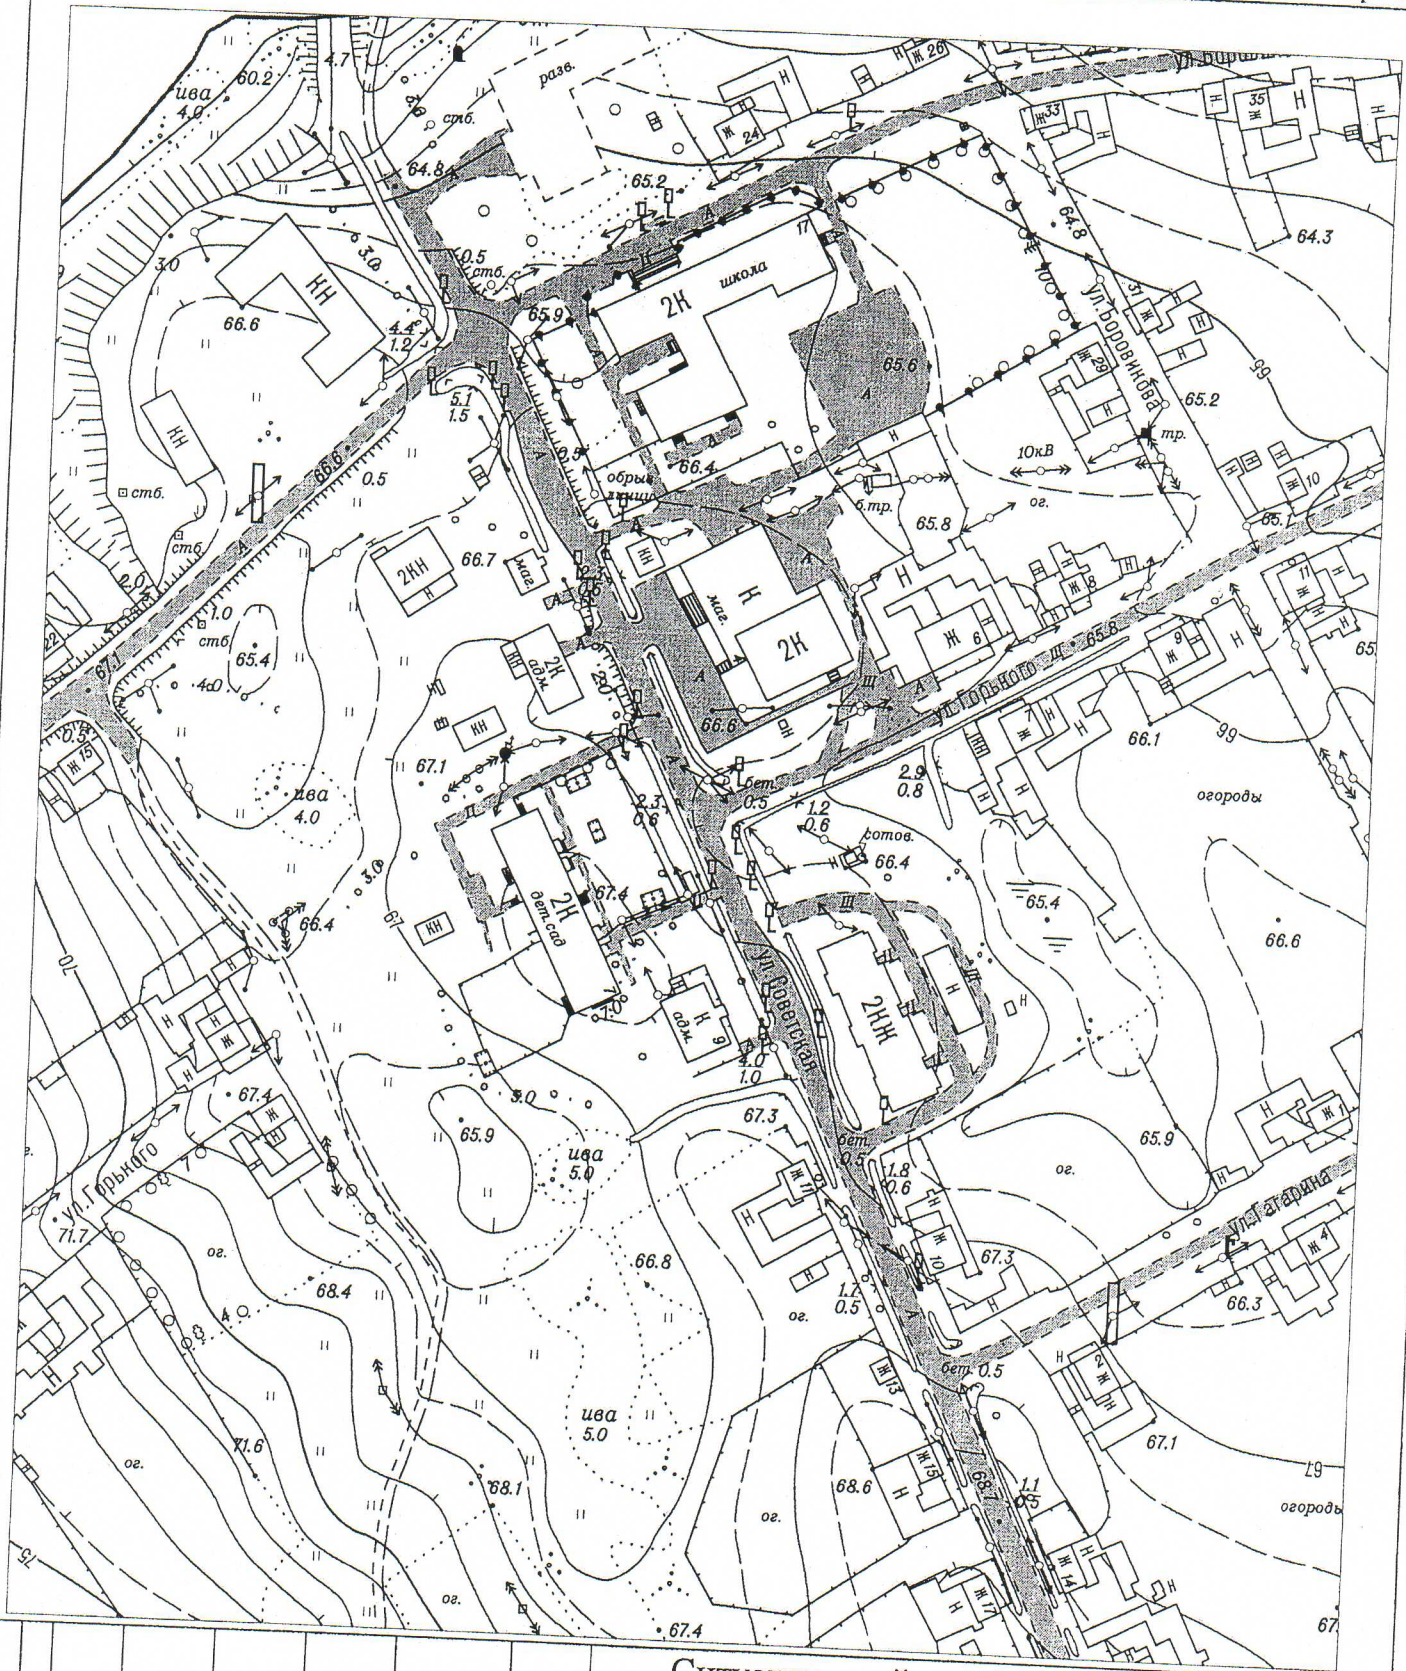

Ситуационный план земельного участка

Схема размещения для выезд-
ной торговли д. Нижняя Илен-
ка, ул. Советская, 7


Чертеж плана земельного
участка разработан на основе
2005 г.

| Стадия | Площадь | Масштаб |
|--------|---------|----------|
| ПП | 36 | 1:2000 |
| Лист | 1 | Листов 1 |

ОАиГ администрации МО Байка-
ловский муниципальный район

Подп. и дата

| Изм | Кол- во | Лист | № док. | Подпись | Дата |
|------------------|------------|-----------|--------|---------|------|
| Разработал | | | | | |
| Нач. отде- ла | | Панов М.Н | | | |
| | | | | | |
| | | | | | |
| | | | | | |

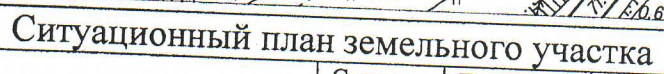


| Стадия | Площадь | Масштаб |
|--------|---------|---------|
|--------|---------|---------|

| | | | |
|------|---|--------|---|
| Лист | 1 | Листов | 1 |
|------|---|--------|---|


ОАиГ администрации МО Байкаловский муниципальный район


Подп. и дата

| Изм. | Кол-во | Лист | № док. | Подпись | Дата |
|-------------|--------|-----------|--------|---------|------|
| | | | | | |
| Разработал | | | | | |
| Нач. отдела | | Панов М.Н | | | |
| | | | | | |
| | | | | | |

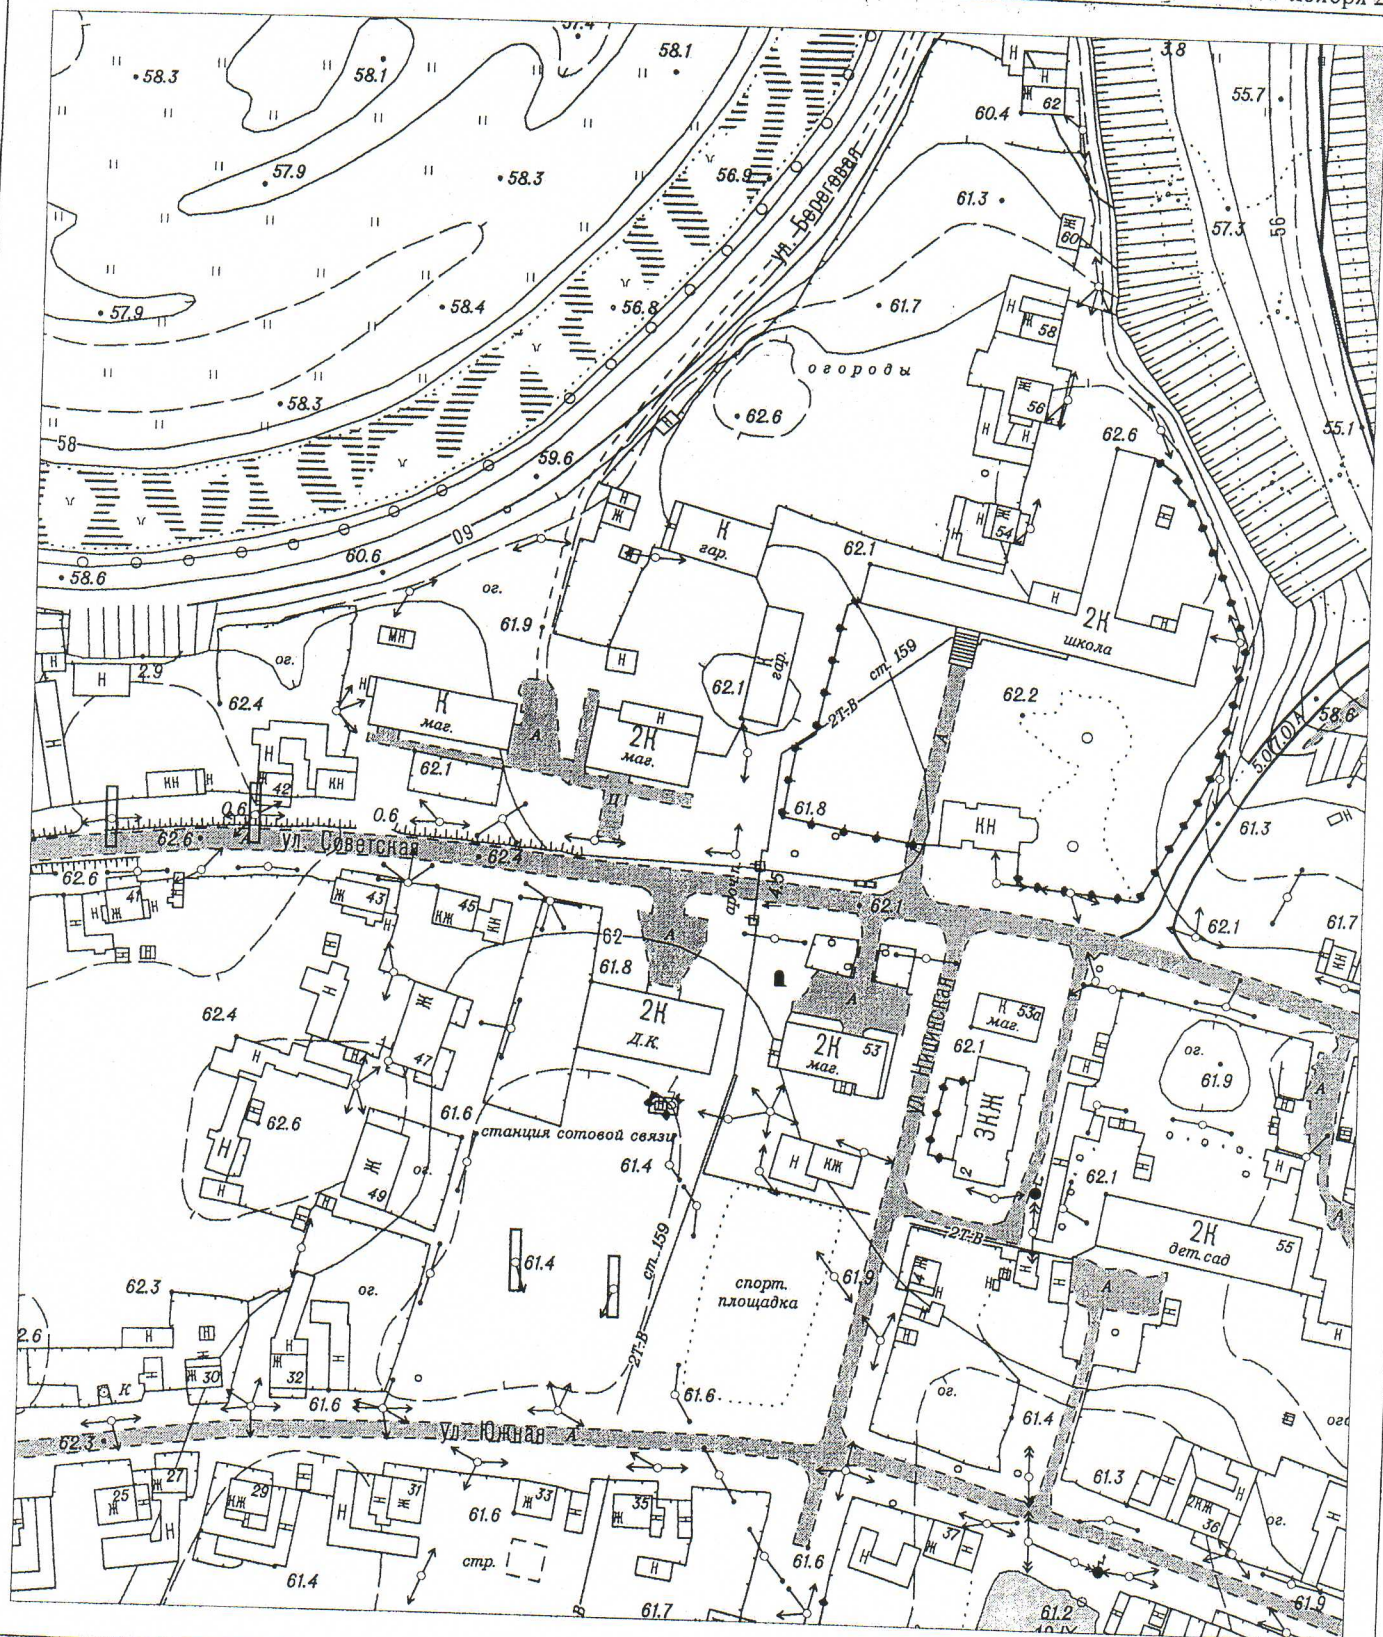

| | | | | | | | | | | |
|--------------|-------------|--------|-----------|--------|---------|------|--|--|---------|---------|
| Подп. и дата | | | | | | | Ситуационный план земельного участка | | | |
| | Изм. | Кол-во | Лист | Медок. | Подпись | Дата | Схема размещения под розничную торговлю с. Городище, ул. Советская, 47 | Стадия | Площадь | Масштаб |
| | | | | | | | | ПП | 54 | 1:2000 |
| | Разработал | | | | | | Чертеж плана земельного участка разработан на основе 2005 г. | Лист 1 Листов 1 | | |
| | Нач. отдела | | Панов М.Н | | | | | ОАиГ администрации МО Байкаловский муниципальный район | | |
| | | | | | | | | | | |

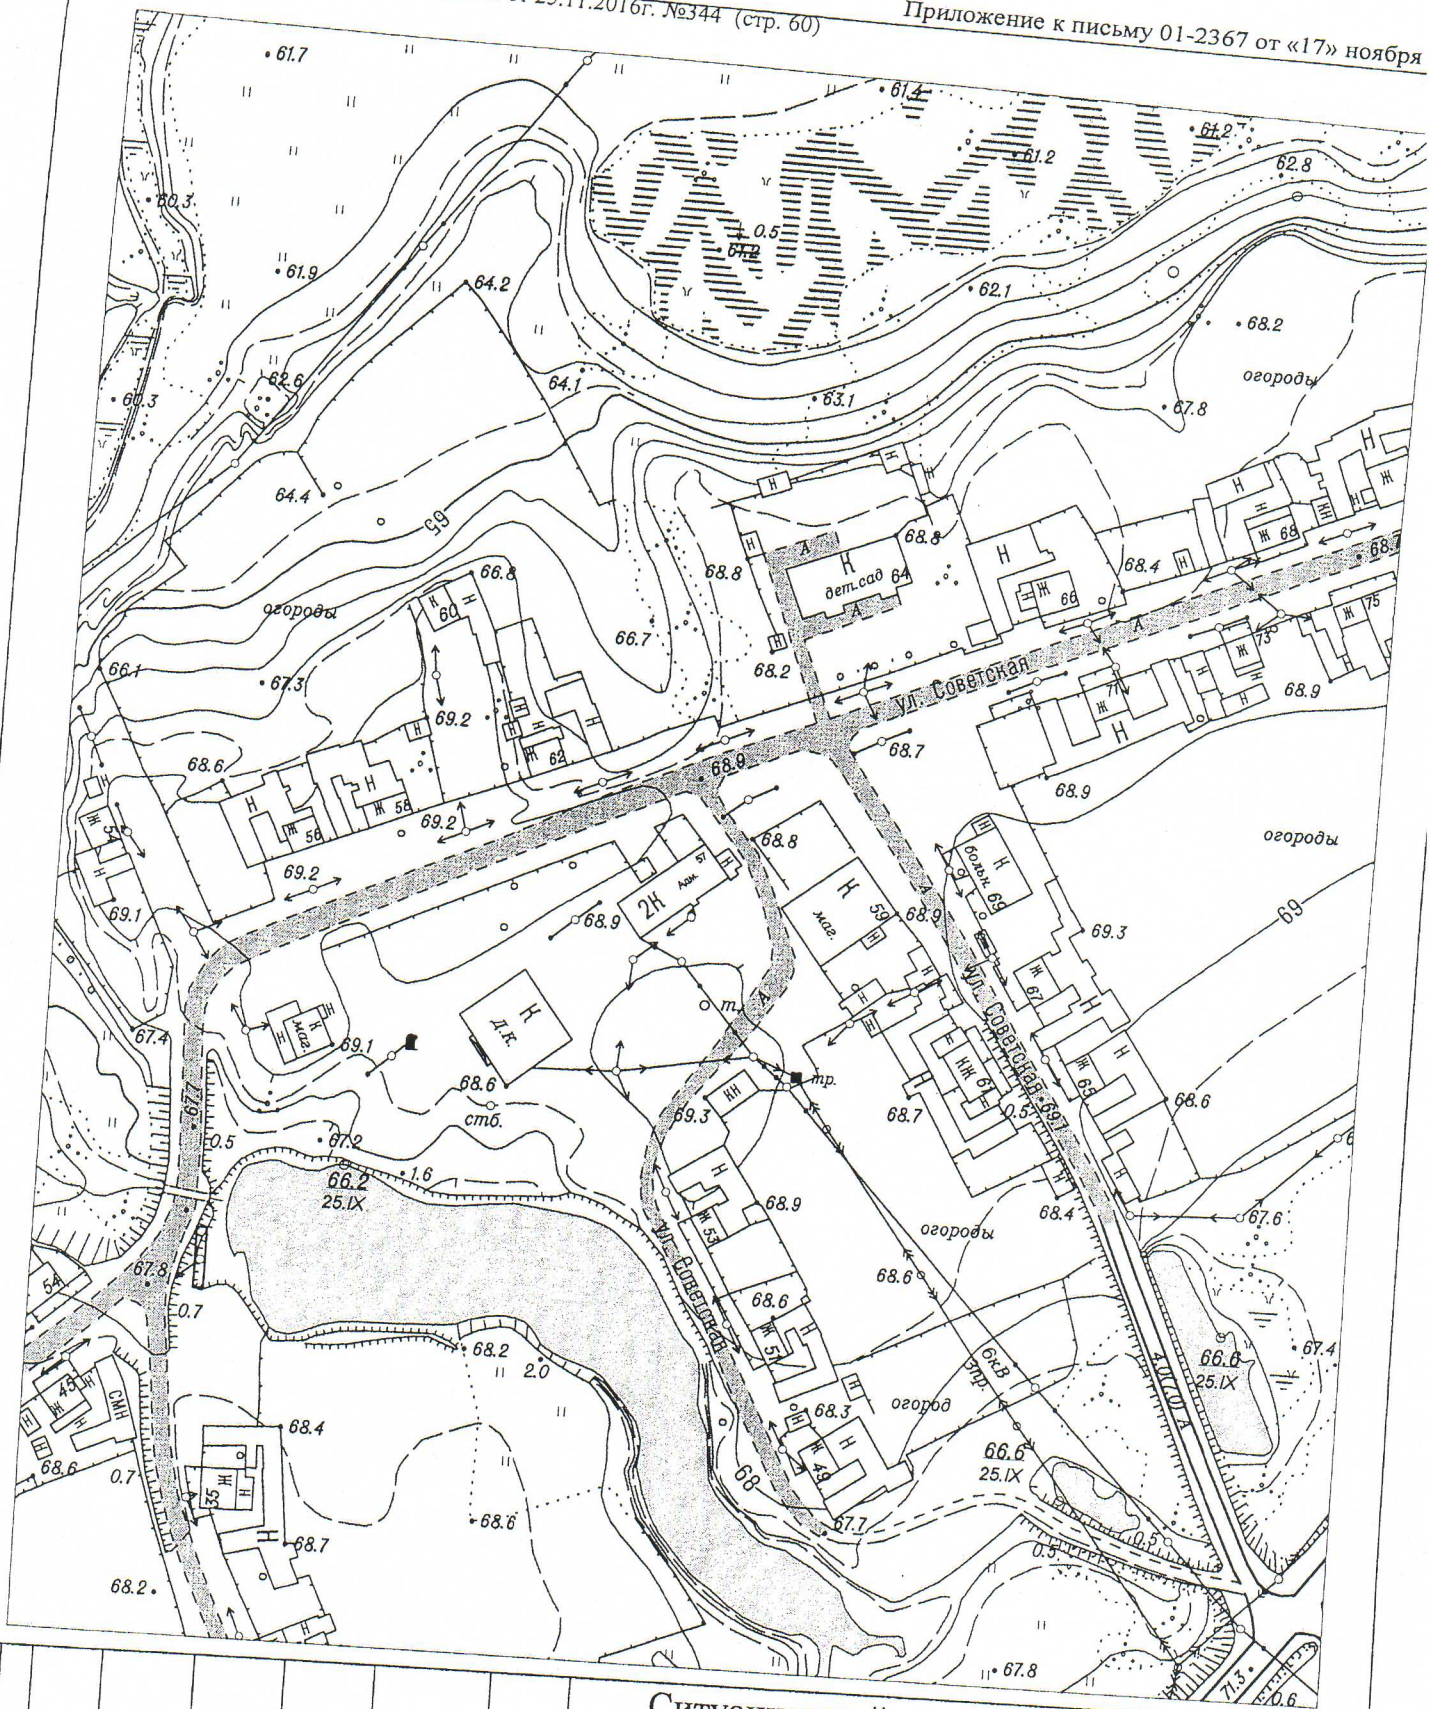

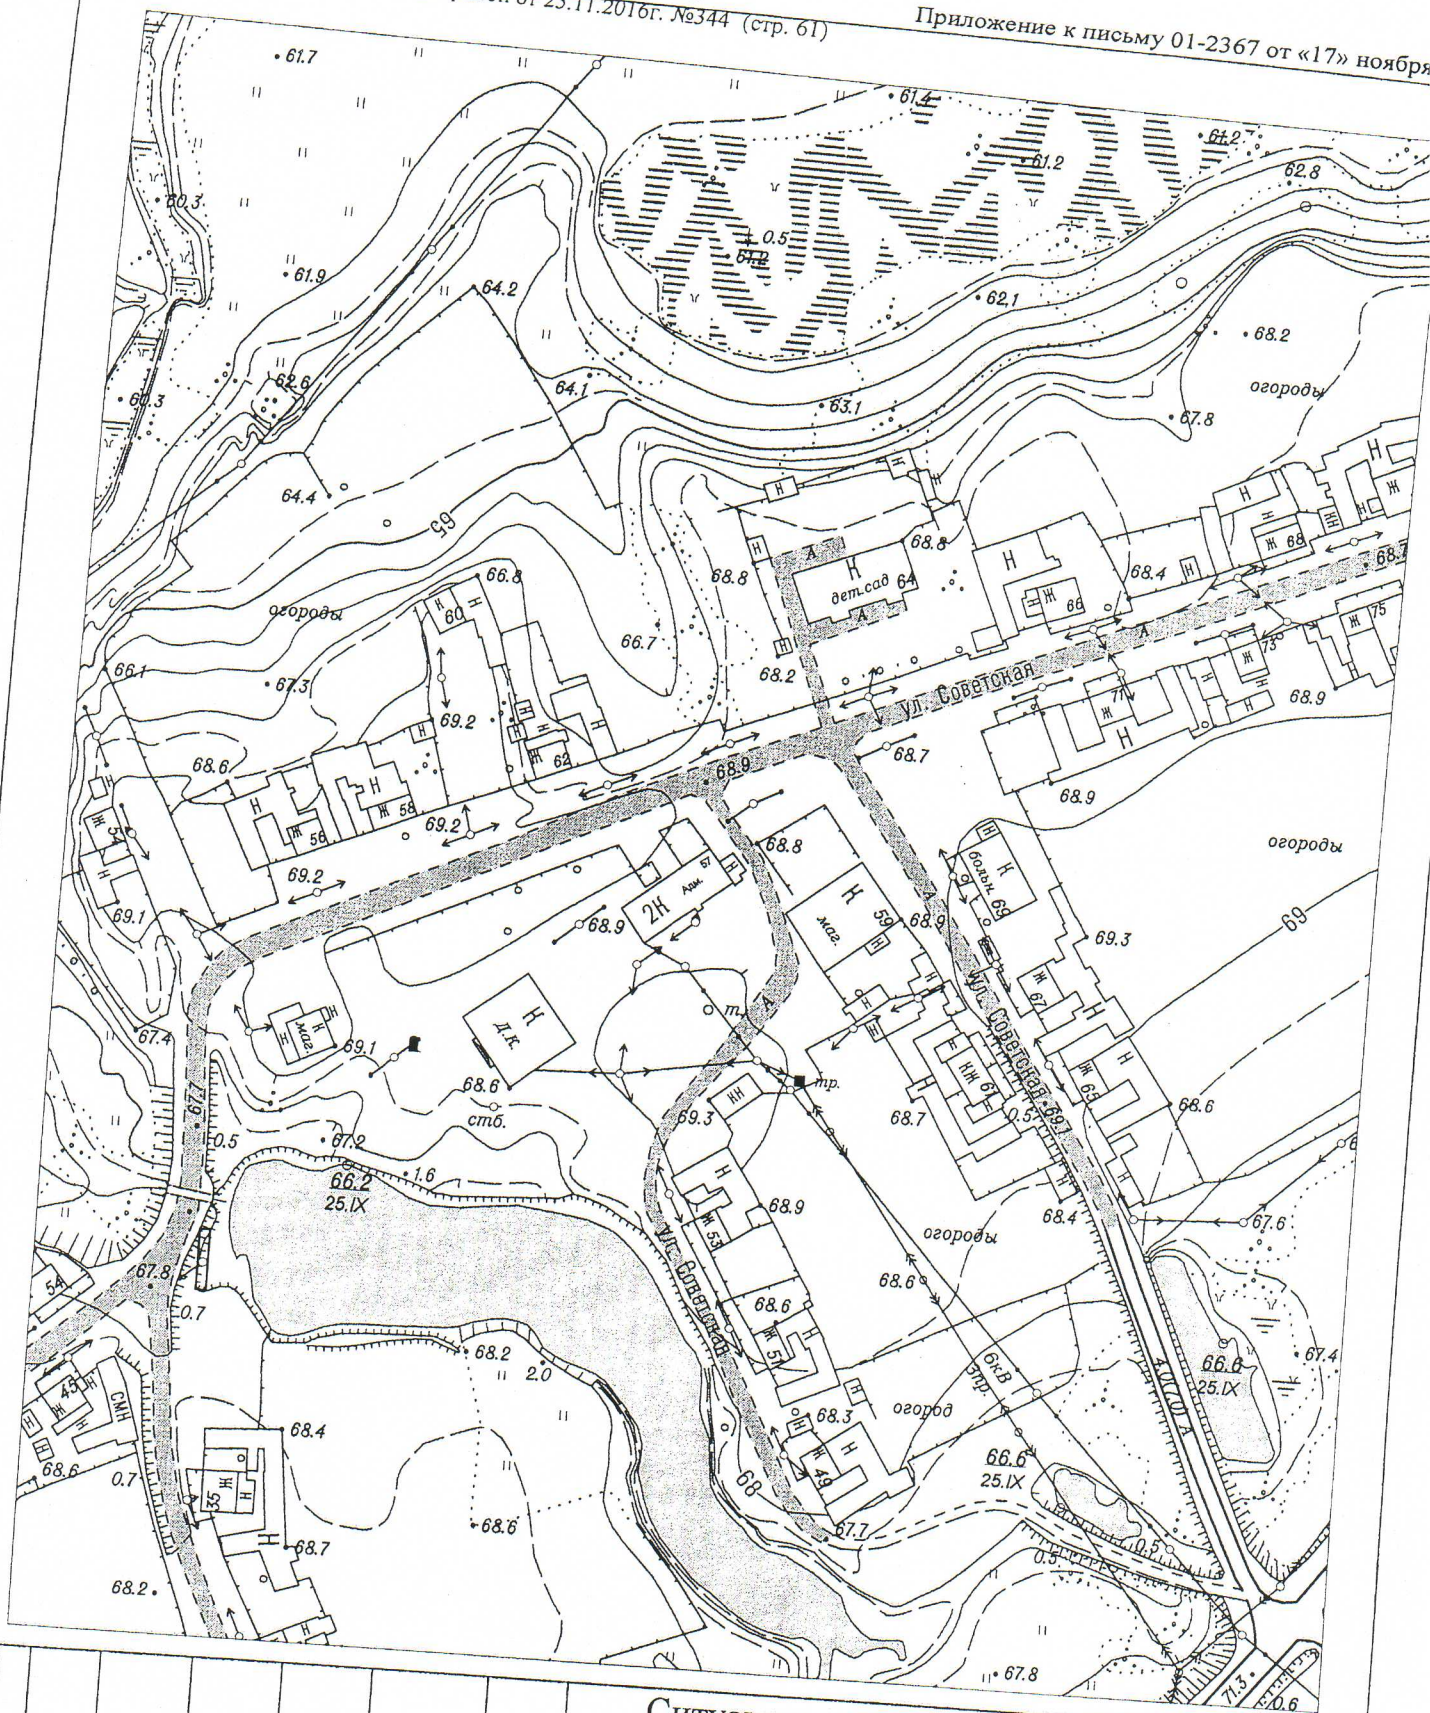

Ситуационный план земельного участка

Схема размещения для торгов-
ли на ярмарках д. Вязовка, ул.
Советская, 57


Чертеж плана земельного
участка разработан на основе
2005 г.

| Стадия | Площадь | Масштаб |
|--------|---------|----------|
| ПП | 500 | 1:2000 |
| Лист | 1 | Листов 1 |

ОАиГ администрации МО Байка-
ловский муниципальный район

Подп. и дата

| Изм | Кол- во | Лист | Подп. | Подпись | Дата |
|------------------|------------|-----------|-------|---------|------|
| Разработал | | | | | |
| Нач. отде- ла | | Панов М.Н | | | |
| | | | | | |
| | | | | | |

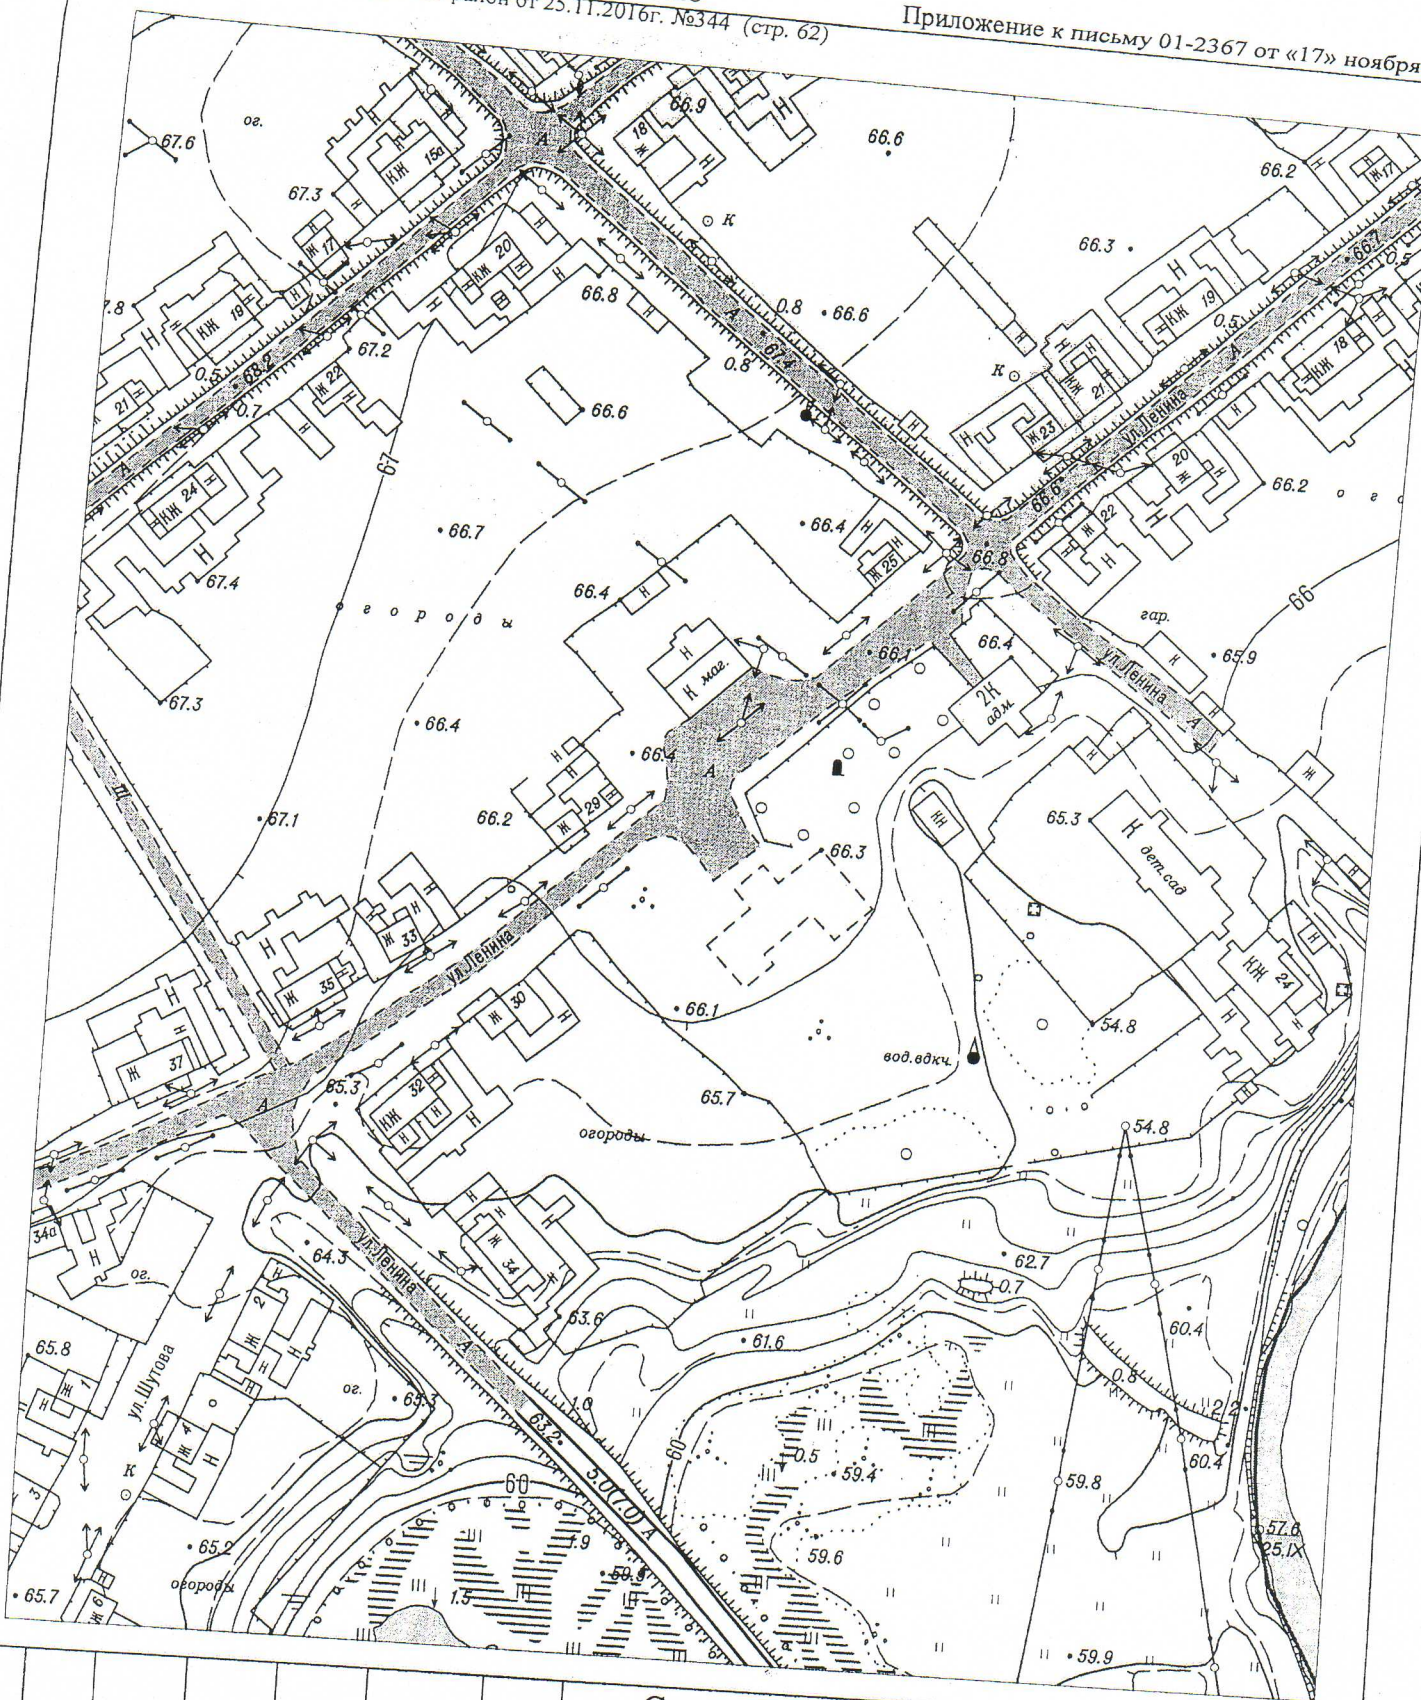

Ситуационный план земельного участка

Схема размещения для выездной торговли д. Палецкова, ул. Советская, 28

Чертеж плана земельного участка разработан на основе 2005 г.


| Стадия | Площадь | Масштаб |
|--------|---------|----------|
| ПП | 80 | 1:2000 |
| Лист | 1 | Листов 1 |

ОАиГ администрации МО Байкаловский муниципальный район

Подп. и дата

| | | | | | |
|-----|--------|------|--------|---------|------|
| Изм | Кол-во | Лист | Людок. | Подпись | Дата |
|-----|--------|------|--------|---------|------|

Разработал
Нач. отдела
Панов М.Н

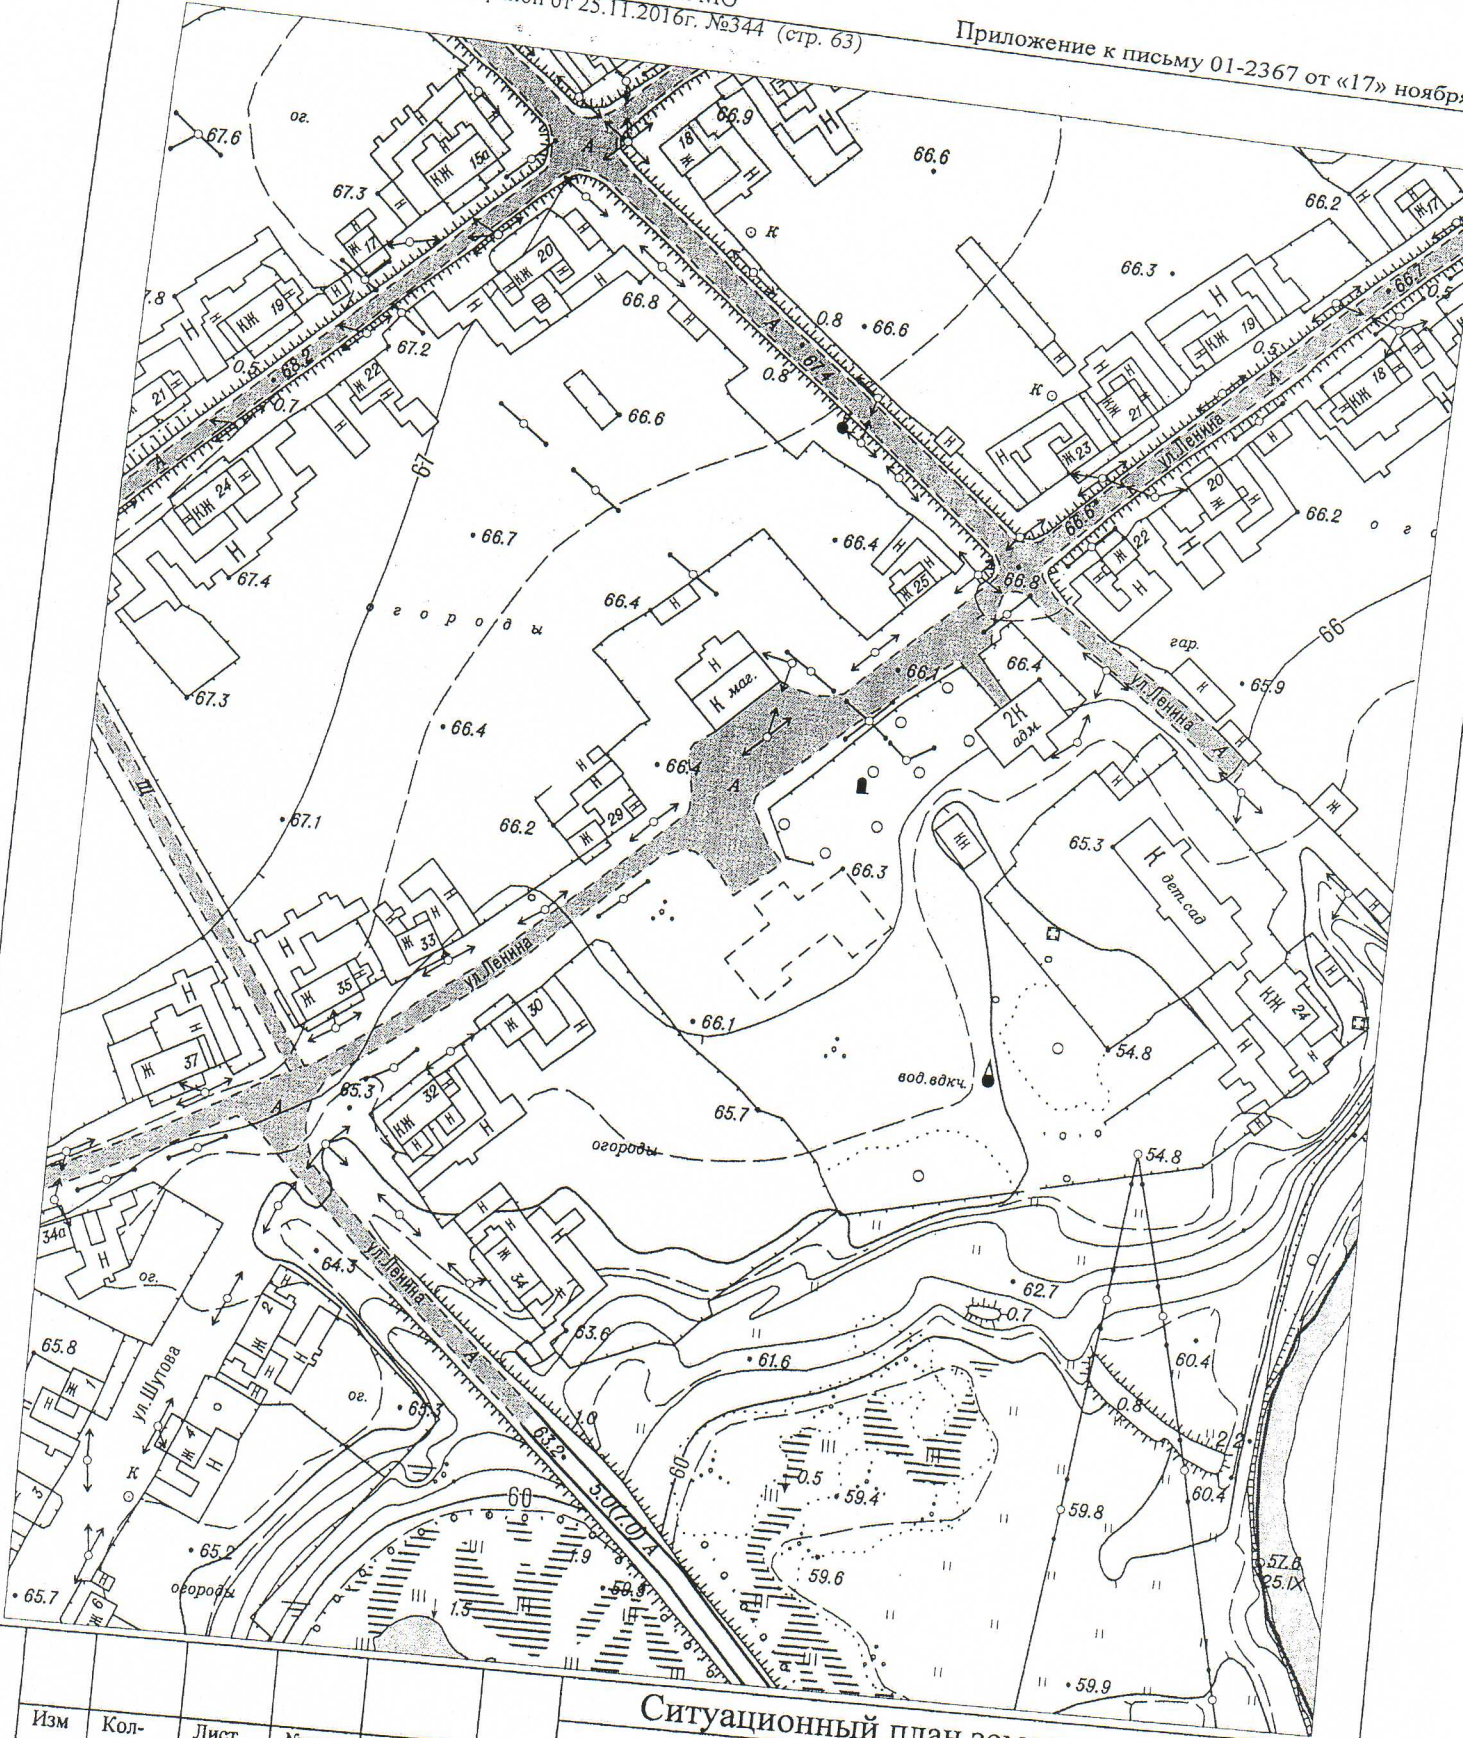

Ситуационный план земельного участка

Схема размещения для торгов-
 ли на ярмарках д. Палецкова,
 ул. Советская, 28

Чертеж плана земельного
 участка разработан на основе
 2005 г.

| Стадия | Площадь | Масштаб |
|--------|---------|---------|
| ПП | 250 | 1:2000 |

| Лист | Листов |
|------|--------|
| 1 | 1 |

ОАиГ администрации МО Байка-
 ловский муниципальный район

Подш. и дата

| Изм | Кол- во | Лист | Подок. | Подпись | Дата |
|------------------|------------|-----------|--------|---------|------|
| Разработал | | | | | |
| Нач. отде- ла | | Панов М.Н | | | |
| | | | | | |
| | | | | | |
| | | | | | |



Ситуационный план земельного участка

Схема размещения под выездную торговлю с. Городище, ул. Советская, 51

Чертеж плана земельного участка разработан на основе 2005 г.


| Стадия | Площадь | Масштаб |
|--------|---------|---------|
| ПП | 80 | 1:2000 |

| Лист | 1 | Листов |
|------|---|--------|
| | | 1 |

ОАиГ администрации МО Байкаловский муниципальный район

Подп. и дата

| Изм. | Кол-во | Лист | № док. | Подпись | Дата |
|-------------|--------|------------|--------|---------|------|
| Разработал | | | | | |
| Нач. отдела | | Панов М.Н. | | | |
| | | | | | |
| | | | | | |

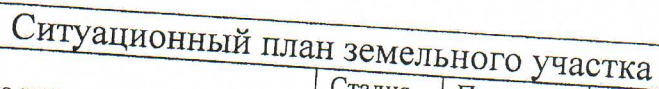

| Стадия | Площадь | Масштаб |
|--------|---------|---------|
|--------|---------|---------|

| | | | |
|------|---|--------|---|
| Лист | 1 | Листов | 1 |
|------|---|--------|---|


ОАиГ администрации МО Байкаловский муниципальный район

Подп. и дата

| Изм | Кол-во | Лист | Модок. | Подпись | Дата |
|-----|--------|------|--------|---------|------|
|-----|--------|------|--------|---------|------|


| | |
|-------------|------------|
| Разработал | |
| Нач. отдела | Панов М.Н. |

| | | | |
|--|--|--|--|
| | | | |
| | | | |
| | | | |

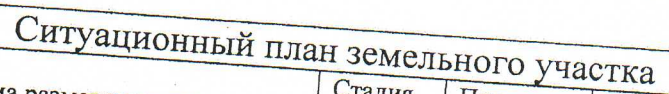

ОАиГ администрации МО Байкаловский муниципальный район

Подп. и дата

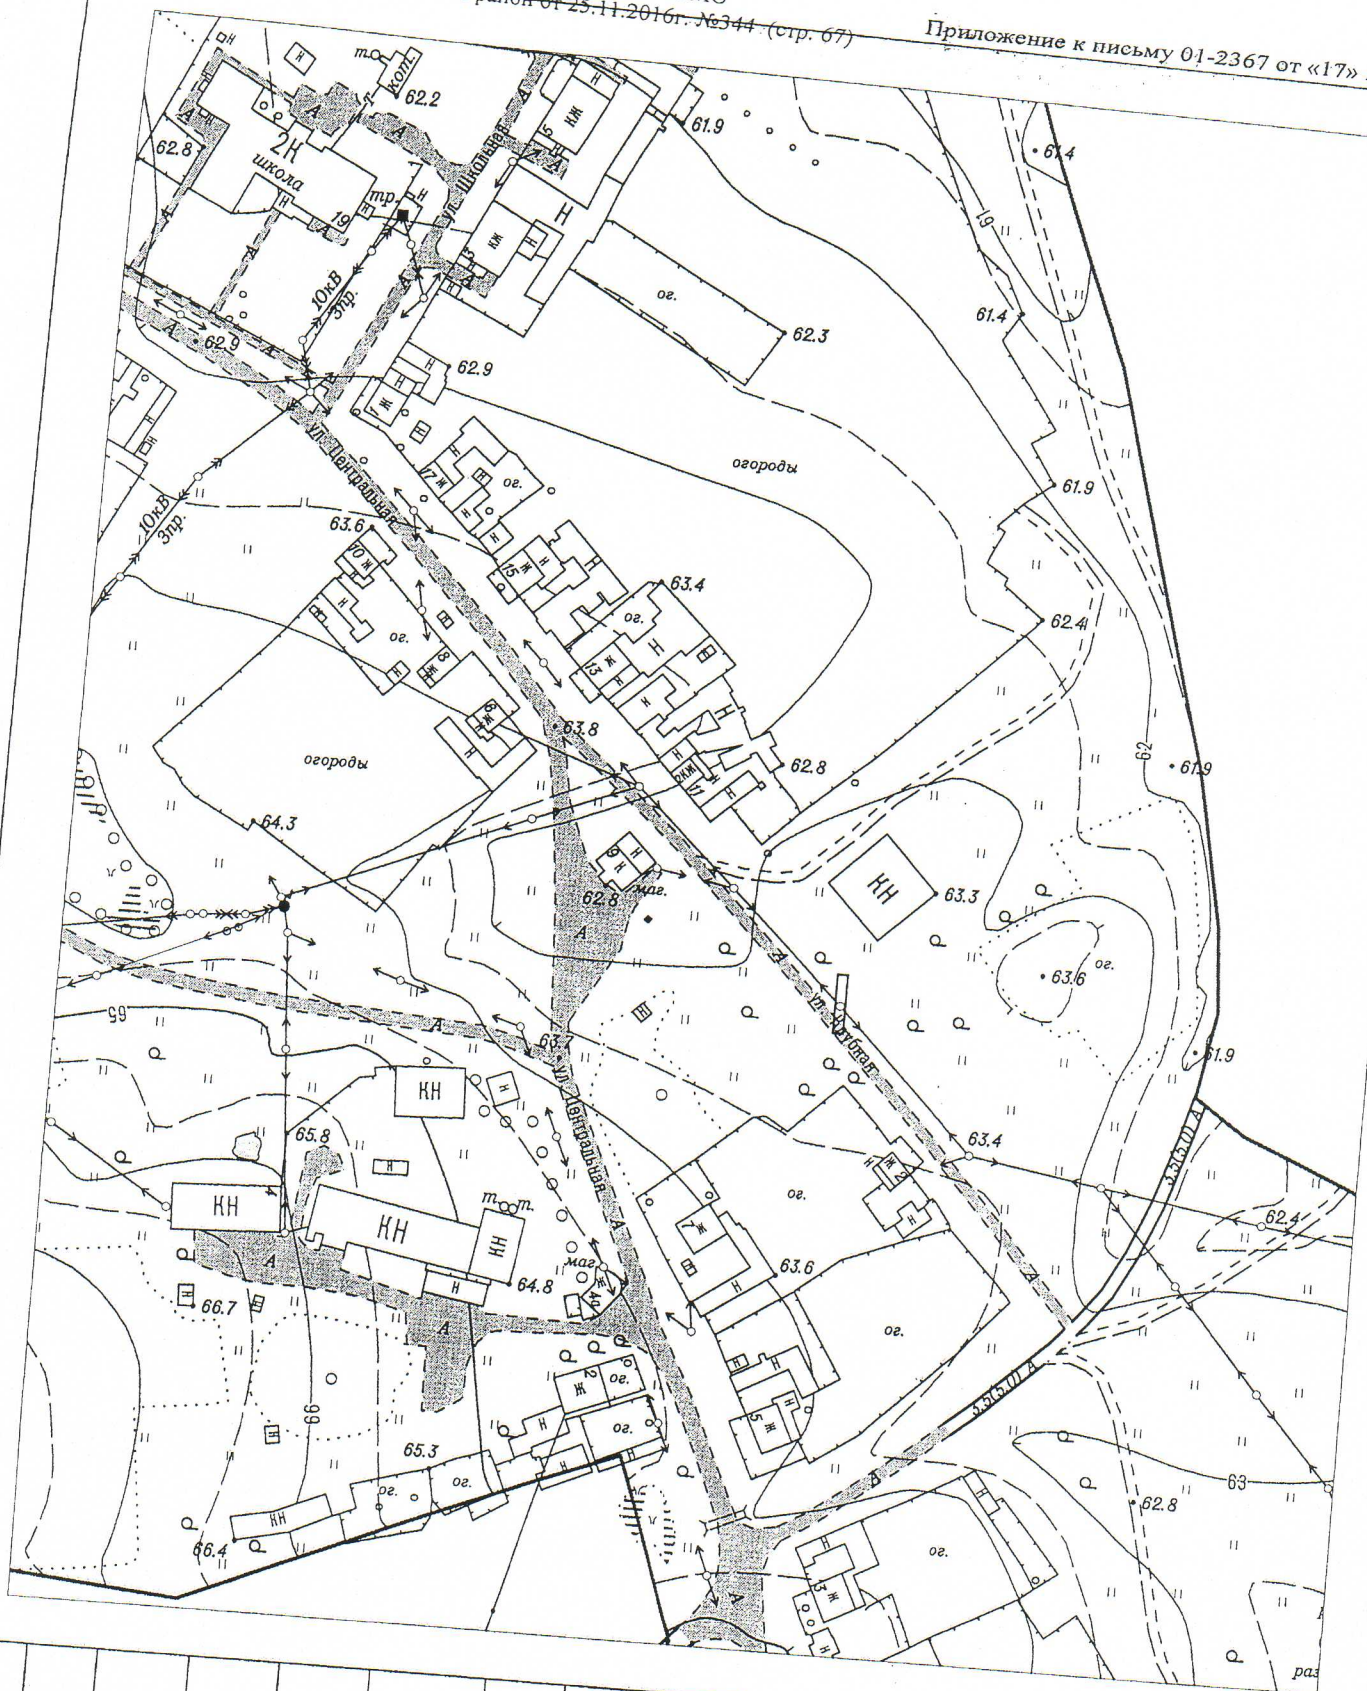

Ситуационный план земельного участка

Схема размещения для выезд-
ной торговли д. Макушина, ул.
Центральная, 9

Чертеж плана земельного
участка разработан на основе
2005 г.

| Стадия | Площадь | Масштаб |
|--------|---------|----------|
| ПП | 40 | 1:2000 |
| Лист | 1 | Листов 1 |

ОАиГ администрации МО Байка-
ловский муниципальный район

Подп. и дата

| Изм. | Кол- во | Лист | Подп. | Подпись | Дата |
|------------------|------------|-----------|-------|---------|------|
| Разработал | | | | | |
| Нач. отде- ла | | Панов М.Н | | | |
| | | | | | |
| | | | | | |



Ситуационный план земельного участка

Схема размещения для выездной торговли д. Нижняя Иленка, ул. Советская, 4

Чертеж плана земельного участка разработан на основе 2005 г.

| Стадия | Площадь | Масштаб |
|--------|---------|----------|
| ПП | 80 | 1:2000 |
| Лист | 1 | Листов 1 |

ОАиГ администрации МО Байкаловский муниципальный район

Подп. и дата

| Изм. | Кол-во | Лист | Подок. | Подпись | Дата |
|-------------|--------|------|--------|-----------|------|
| Разработал | | | | | |
| Нач. отдела | | | | Панов М.Н | |
| | | | | | |
| | | | | | |
| | | | | | |



Ситуационный план земельного участка

Схема размещения торговли на
ярмарках д. Нижняя Иленка,
ул. Советская, 4

Чертеж плана земельного
участка разработан на основе
2005 г.


| Стадия | Площадь | Масштаб |
|--------|---------|----------|
| ПП | 300 | 1:2000 |
| Лист | 1 | Листов 1 |

ОАиГ администрации МО Байка-
ловский муниципальный район


Подп. и дата

Изм Кол-во Лист Недок Подпись Дата

Разработал
Нач. отде-
ла Панов М.Н

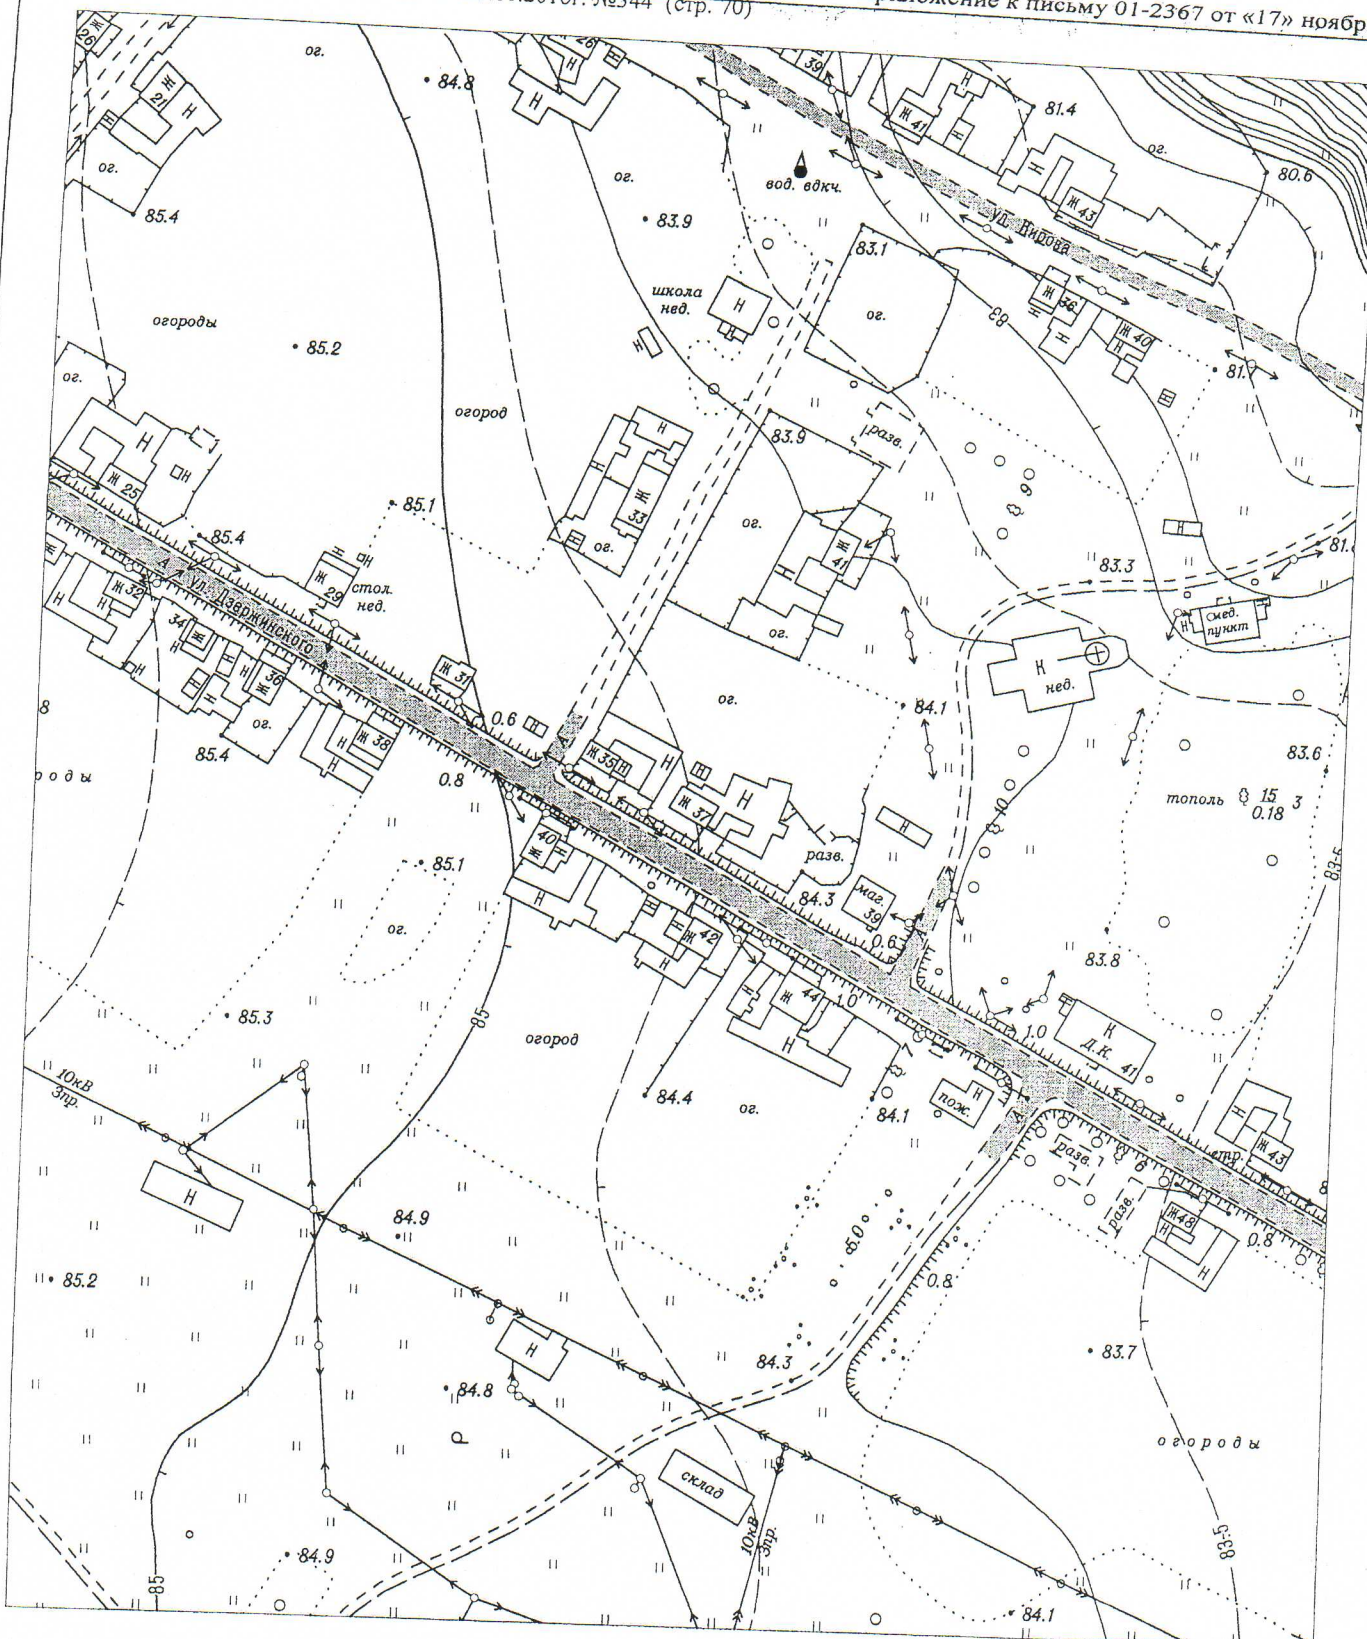

| Подп. и дата | Ситуационный план земельного участка | | | | | | | | | | | |
|--------------|--------------------------------------|--------|------|--------|---------|--|---|------------|---------|---------|--------|---|
| | Изм | Кол-во | Лист | Медок. | Подпись | Дата | Схема размещения выездной торговли д. Гуляева, ул. Дзержинского, 43 | Стадия | Площадь | Масштаб | | |
| | | | | | | | | Разработал | Лист | 1 | Листов | 1 |
| | | | | | | | | | | | | |
| | | | | | | | | | | | | |
| Нач. отдела | Панов М.Н | | | | | Чертеж плана земельного участка разработан на основе 2005 г. | ОАиГ администрации МО Байкаловский муниципальный район | | | | | |
| | | | | | | | | | | | | |
| | | | | | | | | | | | | |

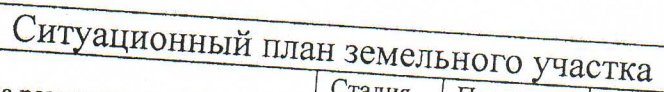

ОАиГ администрации МО Байкаловский муниципальный район

Подп. и дата